
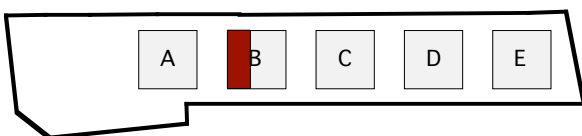


RÉSIDENCE COGNACQ-JAY

39 - 41 RUE COGNACQ JAY 51100 REIMS

LOT 03

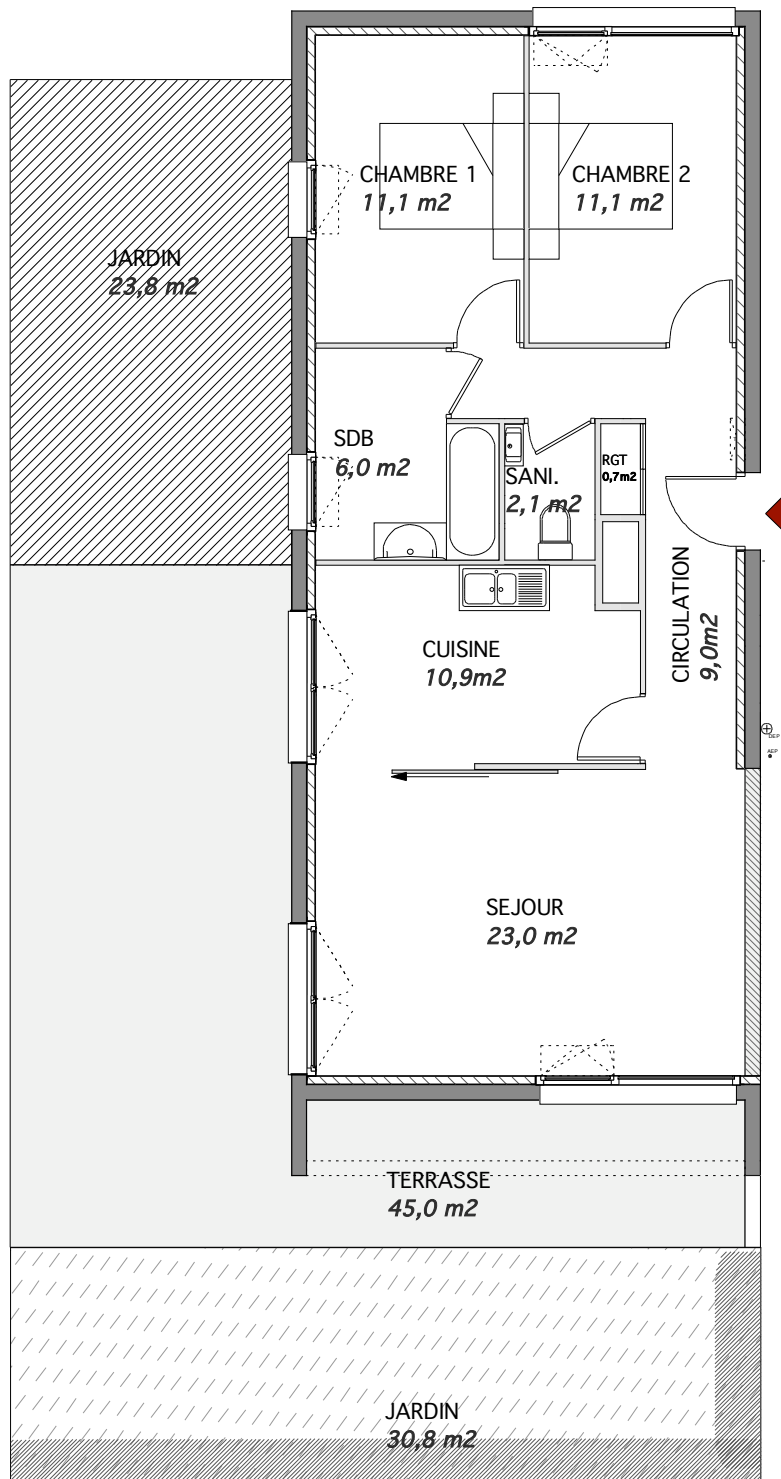


ENTRÉE/CIRCULATION	9,00 m ²
RANGEMENT	0,70 m ²
CUISINE	10,90 m ²
SEJOUR	23,00 m ²
SALLE DE BAIN	6,00 m ²
CHAMBRE 1	11,10 m ²
CHAMBRE 2	11,10 m ²
TOTAL SURFACE HABITABLE	71,80 m²

Les surfaces inscrites peuvent être soumises à variations du fait des aléas éventuels dû à la construction.

JARDIN + TERRASSE	99,60 m ²
-------------------	----------------------

TYPE 3
REZ- DE-JARDIN
IMMEUBLE B

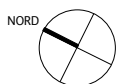

0 m 1 m 2 m 3 m 4 m